


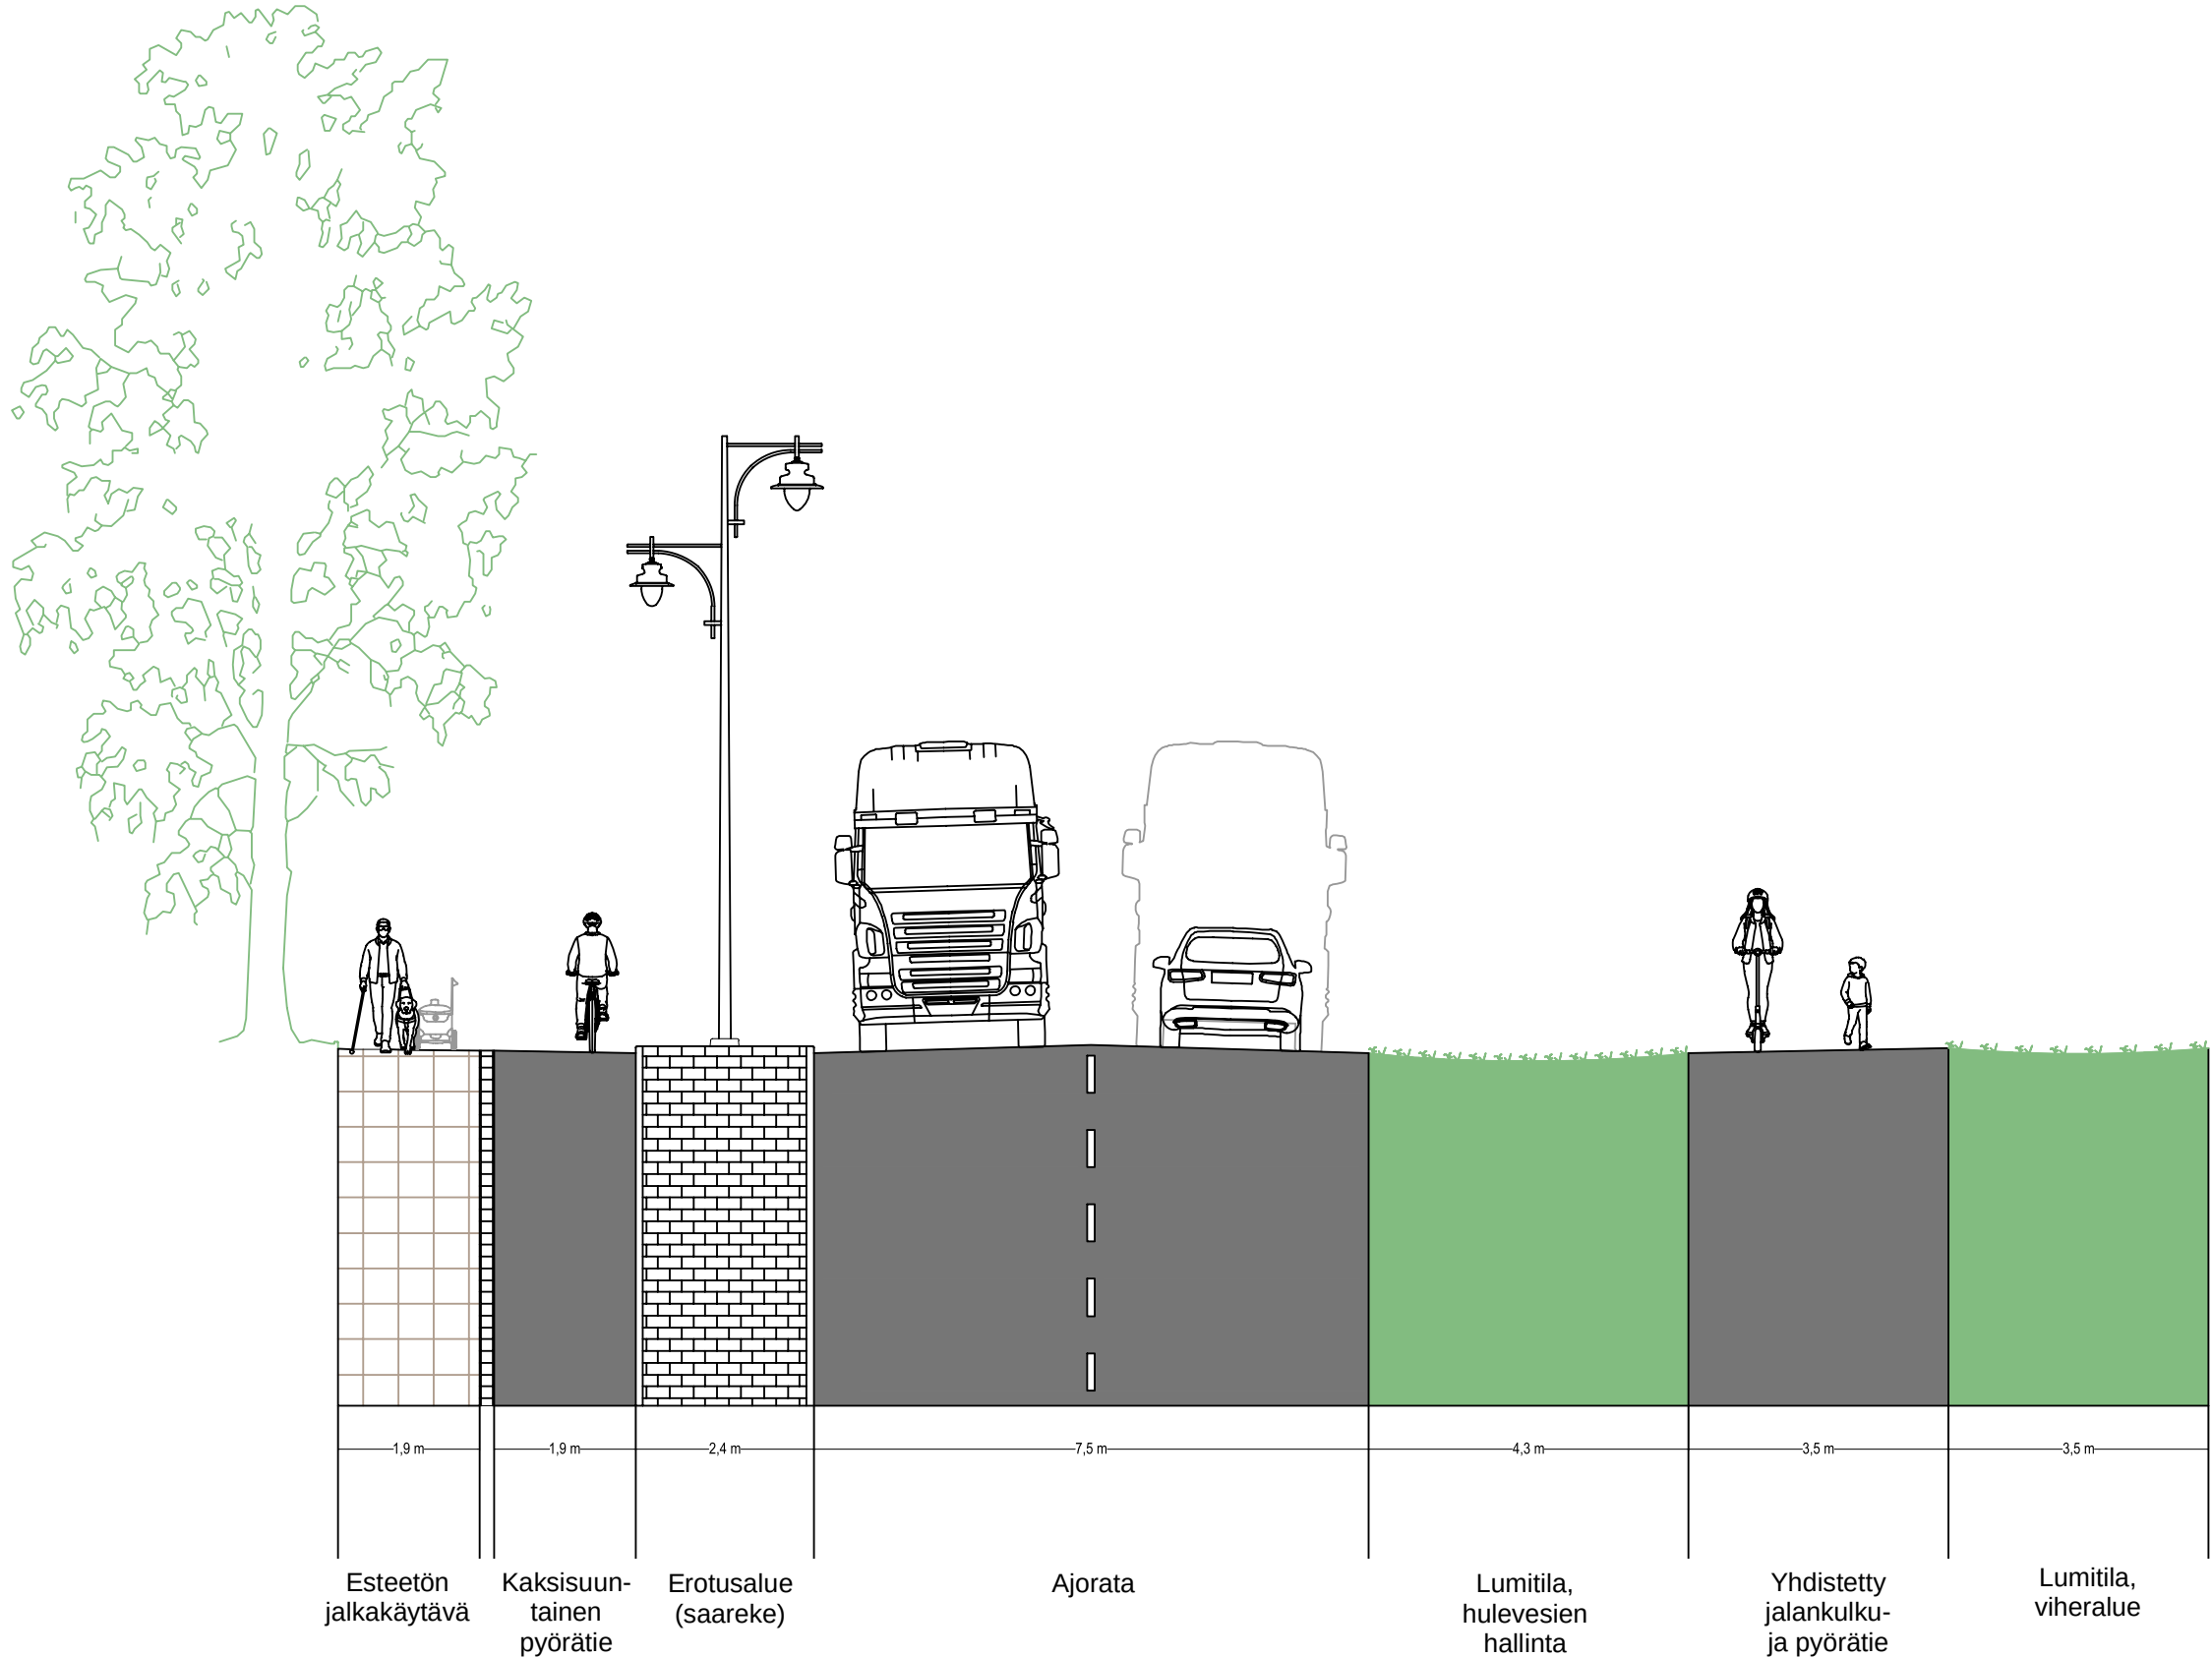

Katutilan käytön periaate

Ajoradan leveys Vakka-Suomenkadulla välillä 7,2 m ... 7,5 m mutkaosuuksilla tarvittaessa enemmän. Ajoradan päällysteenä asfaltti.

Erotetun jalkakäytävän leveys 1,9 m, laatoitettu. Rinnakkaisen pyörätien leveys 1,9 m, päällysteenä asfaltti. Jalkakäytävän ja pyörätien välillä erotusalue 0,2 m, kivetys 0-tasossa.

Yhdistetyn jalkakäytävän ja pyörätien leveys 3,5 m, päällysteenä asfaltti.

Ajoradasta erottavat osuudet saarekkeita tai viheralueita.

LUONNOS

 UUSIKAUPUNKI			
Projektin tiedot		Pirustuslaji YLEISSUUNNITELMA	
Kohde Vakka-Suomenkatu Välillä Alinenkatu-Ylinenkatu		Pirustuksen sisältö Tyyppipoikkileikkaus	Mittakaava 1:10
Suunnittelija HLo	Koordinaatisto ETRS-GK22	Tiedoston nimi Vakka-Suomenkatu_tyyppipoikkileikkaus_Alinen-Ylinen.dwg	
Hyväksyjä LA-H	Korkeusjärjestelmä N2000	Pvm 7.8.2026	Pirustuksen numero 9202-102-1
Uudenkaupungin kaupunki Hallinto- ja elinvoimapaivlut Kaupunkisuunnittelu		Mörmekatu 2, 23500 UUSIKAUPUNKI PL 20, 23500 UUSIKAUPUNKI	